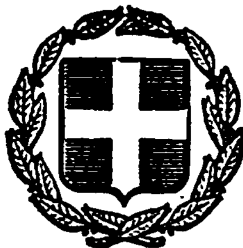


ΕΦΗΜΕΡΙΣ ΤΗΣ ΚΥΒΕΡΝΗΣΕΩΣ
ΤΗΣ ΕΛΛΗΝΙΚΗΣ ΔΗΜΟΚΡΑΤΙΑΣ

ΑΘΗΝΑ 25 ΝΟΕΜΒΡΙΟΥ 1982 | ΤΕΥΧΟΣ ΤΕΤΑΡΤΟ | ΑΡΙΘΜΟΣ ΦΥΛΛΟΥ 563

ΠΕΡΙΕΧΟΜΕΝΑ

ΠΟΛΕΟΔΟΜΙΑ
ΔΙΑΤΑΓΜΑΤΑ

ΠΟΛΕΟΔΟΜΙΑ
ΔΙΑΤΑΓΜΑΤΑ

(1)

'Αναστολή οἰκοδομικῶν ἐργασιῶν σέ περιοχή ἐντός καί ἐκτός τοῦ ρυμοτομικοῦ σχεδίου Θηβῶν.

Ο ΠΡΟΕΔΡΟΣ ΤΗΣ ΕΛΛΗΝΙΚΗΣ ΔΗΜΟΚΡΑΤΙΑΣ

Έχοντας ὑπόψη:

1. Τίς διατάξεις τοῦ ἀπό 17 'Ιουλίου 1923 Ν. Δ/τος «περί σχεδίων πόλεων κλπ.» ὅπως μεταγενέστερα τροποποιήθηκαν καί συμπληρώθηκαν καί εἰδικότερα τῶν ἄρθρων 8 καί 85Α.

2. Τίς διατάξεις τοῦ Ν. 1032/82 «περί συστάσεως 'Υπουργείου Χωροταξίας, Οἰκισμοῦ καί Περιβάλλοντος» (ΦΕΚ 57/Α) καί εἰδικότερα τῶν ἄρθρων 2, 3 καί 7.

3. Τό γεγονός ὅτι περαιοῦται ἡ διαδικασία ἀναθεωρήσεως τοῦ ρυμοτομικοῦ σχεδίου Θηβῶν.

4. Τήν ὑπ' ἀριθ. 92/82 γνωμοδότηση τοῦ Συμβουλίου Χωροταξίας, Οἰκισμοῦ καί Περιβάλλοντος.

5. Τήν ὑπ' ἀριθ. 631/82 γνωμοδότηση τοῦ Συμβουλίου τῆς 'Επικρατείας, μέ πρόταση τοῦ 'Υπουργοῦ Χωροταξίας, Οἰκισμοῦ καί Περιβάλλοντος, ἀποφασίζουμε:

Άρθρο 1.

'Αναστέλλονται γιά ἕξι (6) μῆνες οἱ οἰκοδομικές ἐργασίες καί ἡ χορήγηση οἰκοδομικῶν ἀδειῶν σέ περιοχή ἐντός καί ἐκτός τοῦ ἐγκεκριμένου ρυμοτομικοῦ σχεδίου Θηβῶν πού εἶχε ἐπιβληθεῖ ἀναστολή τριῶν (3) μηνῶν μέ τήν ὑπ' ἀριθ. Γ. 9551/681/19.3.82 ἀπόφαση τοῦ 'Υπουργοῦ Χωροταξίας, Οἰκισμοῦ καί Περιβάλλοντος «'Αναστολή οἰκοδομικῶν ἐργασιῶν σέ περιοχή μέσα στό ἐγκεκριμένο ρυμοτομικό σχέδιο Θήβας» (ΦΕΚ 225/Δ) ὅπως ἡ παραπάνω περιοχή φαίνεται νά περικλείεται μέ μπλέ γραμμή στά θεωρημένα ἀπό τόν Προϊστάμενο Πολεοδομικῶν 'Εφαρμογῶν μέ τήν ὑπ' ἀρ. Γ.37008/1982 πράξη του, τέσσερα (4) σχετικά πρωτότυπα διαγράμματα σέ κλίμακα 1:2000 πού συνοπτικά τους ἀντίτυπα δημοσιεύονται μέ αὐτό τό διάταγμα.

Άρθρο 2.

'Η ἰσχύς τοῦ παρόντος διατάγματος ἀρχίζει ἀπό τή δημοσίευσή του στήν 'Εφημερίδα τῆς Κυβερνήσεως.

Στόν 'Υπουργό Χωροταξίας, Οἰκισμοῦ καί Περιβάλλοντος ἀναθέτουμε τή δημοσίευση καί ἐκτέλεση τοῦ παρόντος Διατάγματος.

'Αθήνα, 1 'Οκτωβρίου 1982


Ο ΠΡΟΕΔΡΟΣ ΤΗΣ ΔΗΜΟΚΡΑΤΙΑΣ

ΚΩΝΣΤΑΝΤΙΝΟΣ Γ. ΚΑΡΑΜΑΝΛΗΣ


Ο ΥΠΟΥΡΓΟΣ ΧΩΡΟΤΑΞΙΑΣ, ΟΙΚΙΣΜΟΥ ΚΑΙ ΠΕΡΙΒΑΛΛΟΝΤΟΣ

ΑΝΤΩΝΙΟΣ ΤΡΙΤΣΗΣ

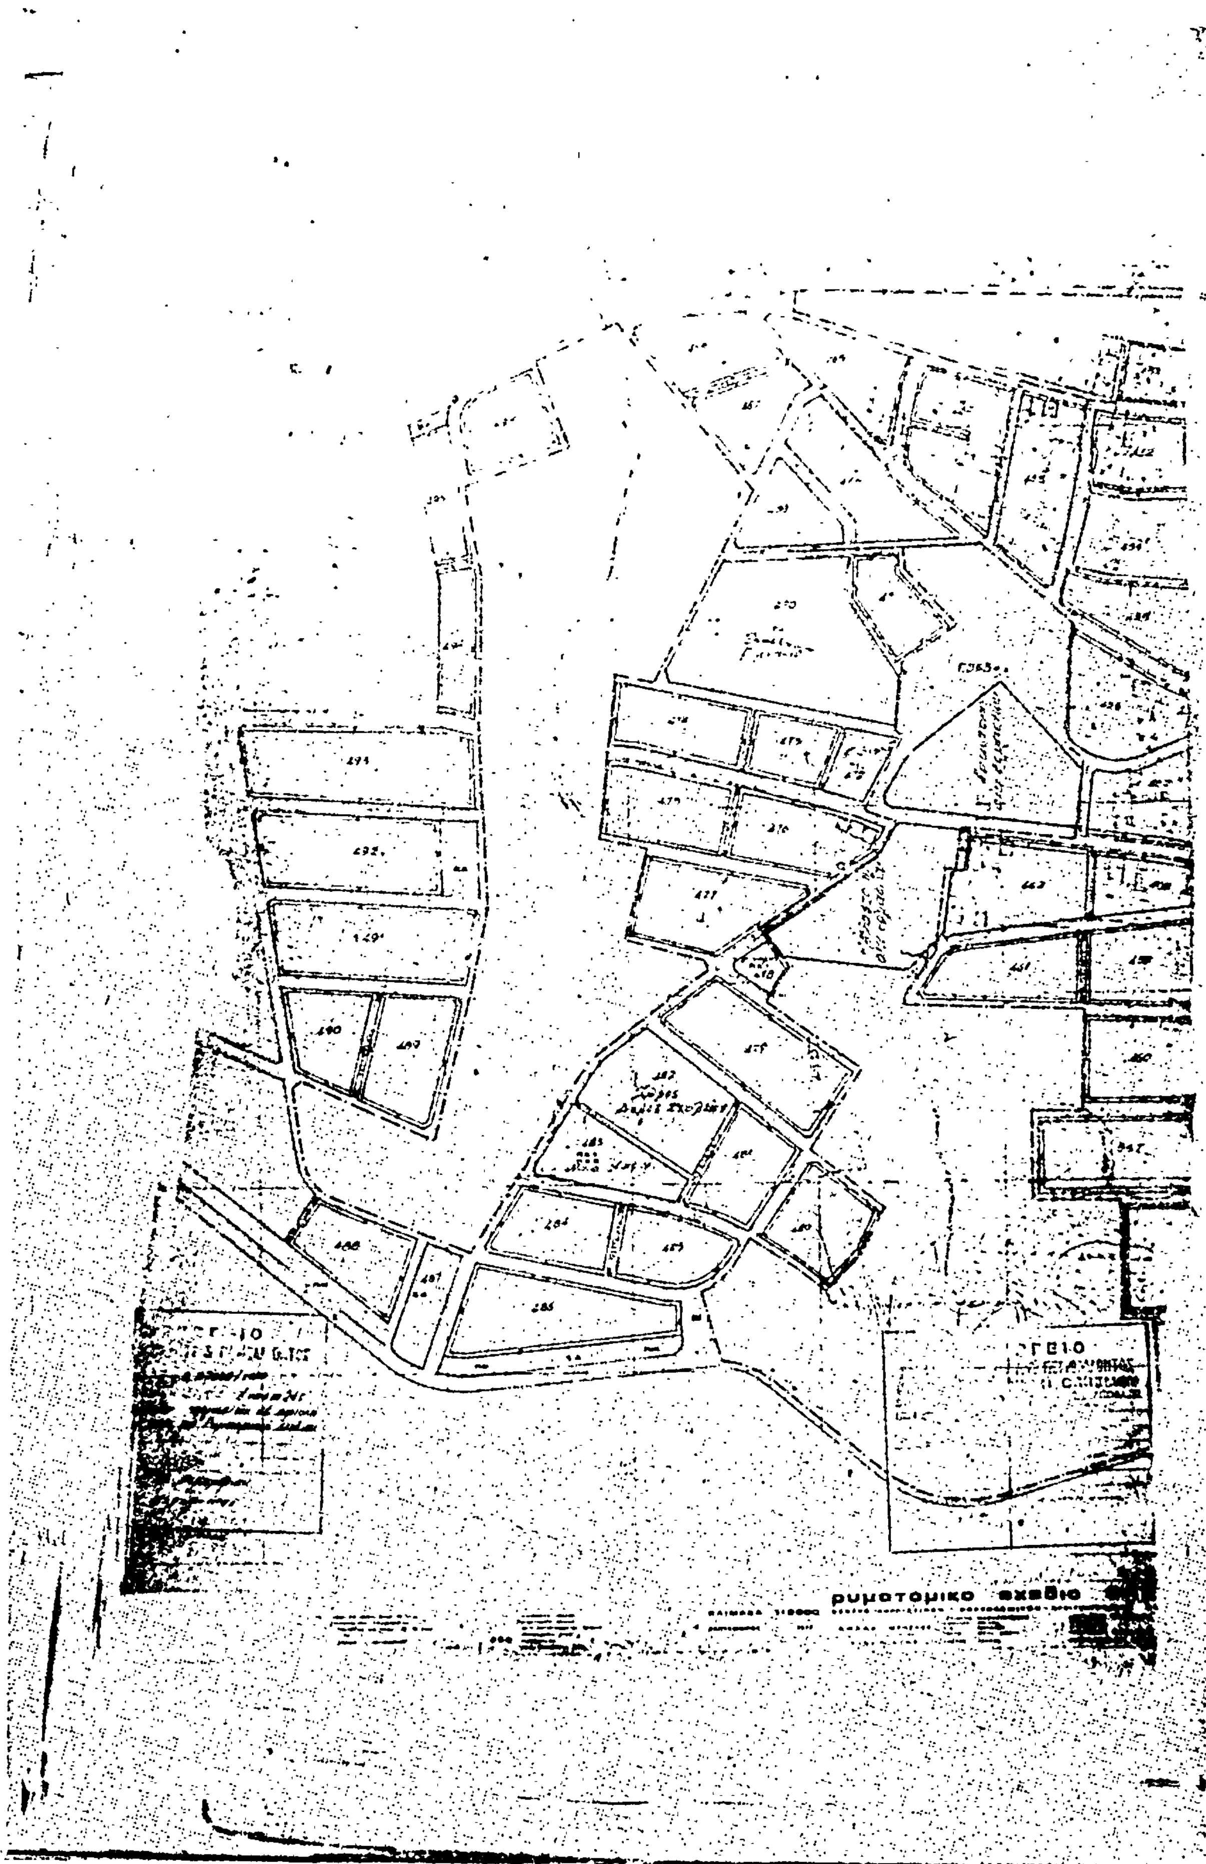


ρυμοτομικο σχεδιο

ρυμοτομικο σχεδιο

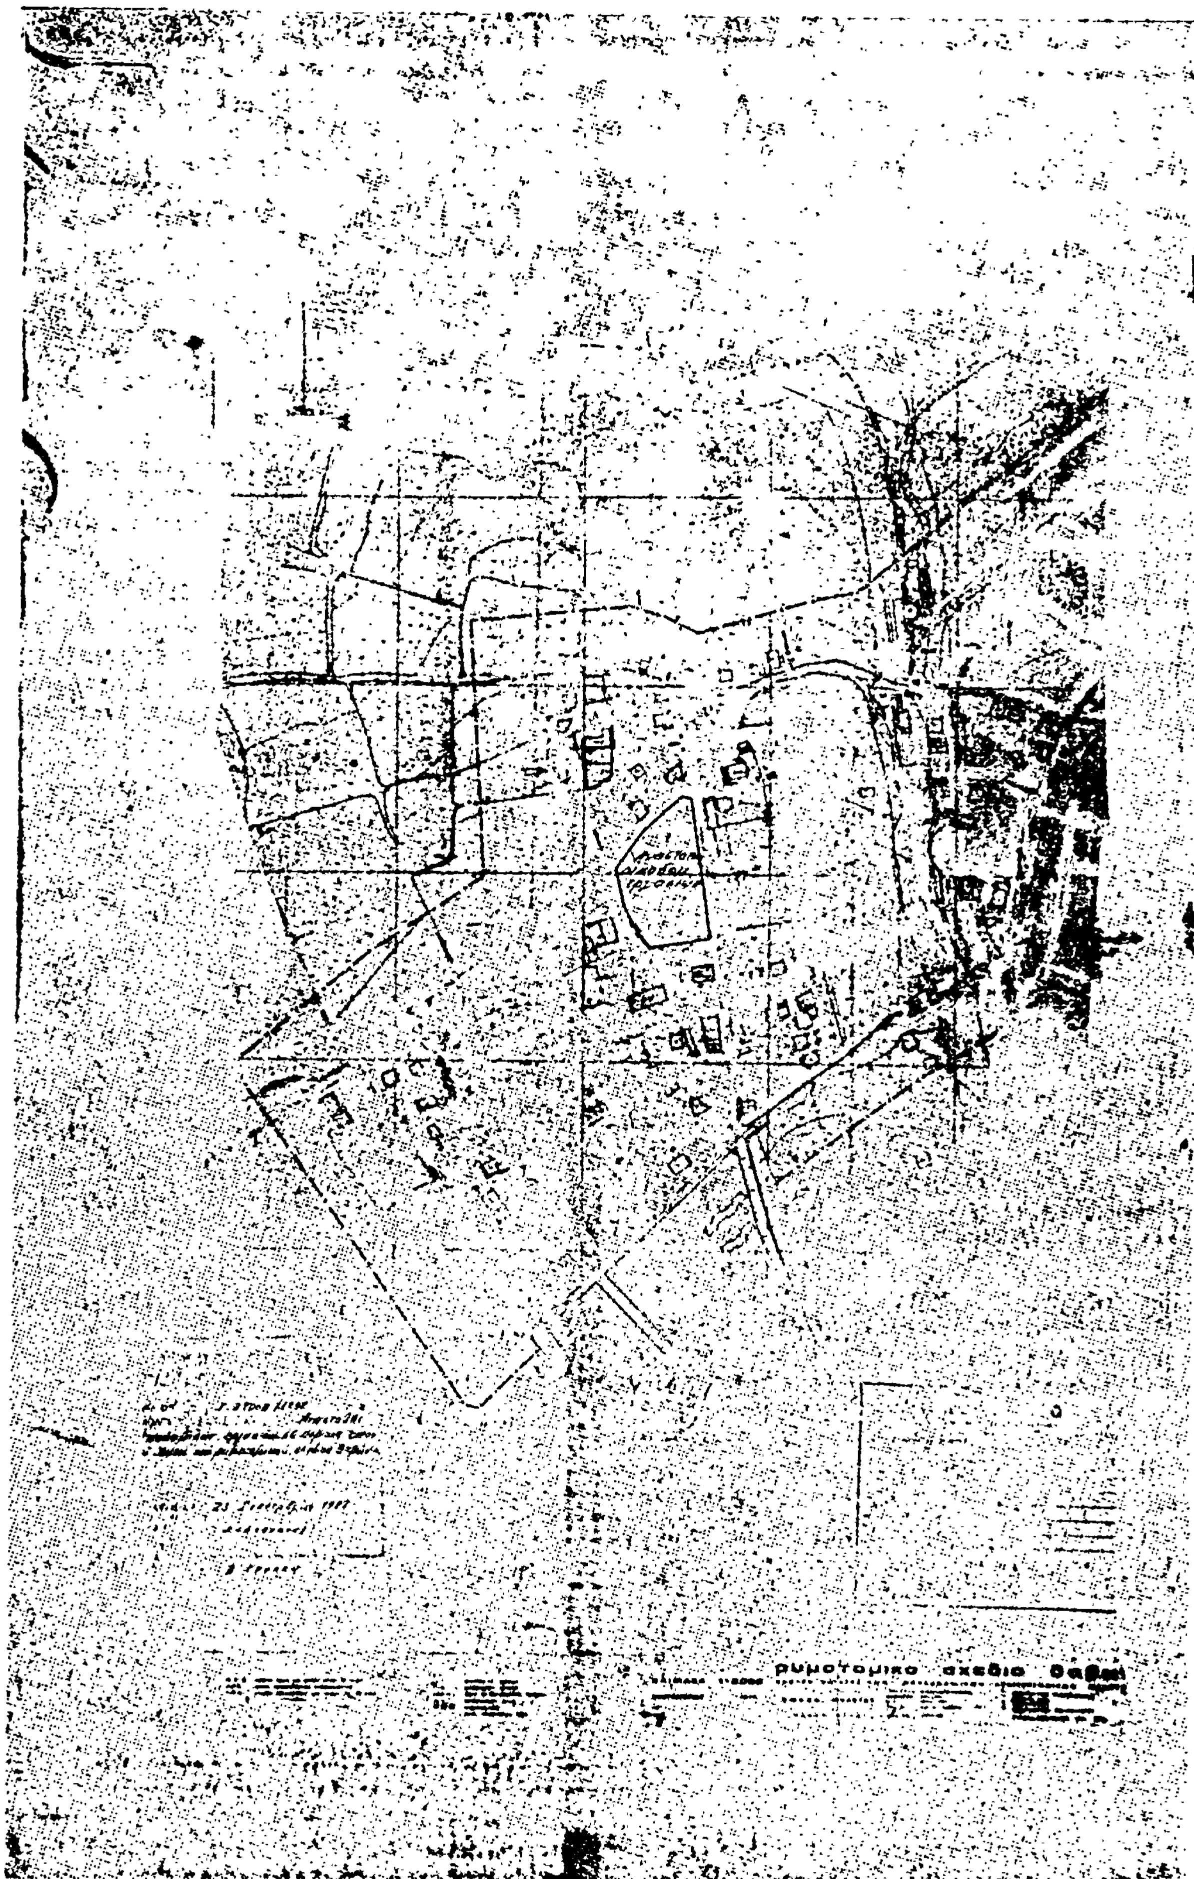
ρυμοτομικο σχεδιο

(2)

Ἀναστολὴ τῶν οἰκοδομικῶν ἐργασιῶν στὴν ἐντὸς τοῦ ἐγκεκριμένου ρυμοτομικοῦ σχεδίου περιοχὴ Σταυρουπόλεως (Θεσσαλονίκης).

Ο ΠΡΟΕΔΡΟΣ ΤΗΣ ΕΛΛΗΝΙΚΗΣ ΔΗΜΟΚΡΑΤΙΑΣ

Ἔχοντας ὑπόψη:

1. Τὶς διατάξεις τοῦ ἀπὸ 17.7.23 Ν. Δ/τος «περὶ σχεδίων πόλεων κλπ.» ὅπως μεταγενέστερα τροποποιήθηκαν καὶ συμπληρώθηκαν καὶ εἰδικότερα τὸ ἄρθρο 8.

2. Τὶς ὑπ' ἀριθ. 63/82 καὶ 93/82 ἀποφάσεις τοῦ Δημοτικοῦ Συμβουλίου Σταυρουπόλεως.

3. Τὴν ὑπ' ἀριθ. 54/82 γνωμοδότηση τοῦ Συμβουλίου Χωροταξίας, Οἰκισμοῦ καὶ Περιβάλλοντος.

4. Τὶς διατάξεις τοῦ Ν. 1032/80 «περὶ συστάσεως Ὑπουργείου Χωροταξίας, Οἰκισμοῦ καὶ Περιβάλλοντος» (ΦΕΚ 57/Α) καὶ εἰδικότερα τὰ ἄρθρα 2, 3 καὶ 7.

5. Τὴν ὑπ' ἀριθ. 645/82 γνωμοδότηση τοῦ Συμβουλίου τῆς Ἐπικρατείας μὲ πρόταση τοῦ Ὑπουργοῦ Χωροταξίας, Οἰκισμοῦ καὶ Περιβάλλοντος, ἀποφασίζουμε:

Ἄρθρο 1.

Ἀπαγορεύονται γιὰ τρεῖς (3) μῆνες οἱ οἰκοδομικὲς ἐργασίες καὶ ἡ χορήγηση οἰκοδομικῶν ἀδειῶν στὴν ἐντὸς τοῦ ἐγκεκριμένου ρυμοτομικοῦ σχεδίου περιοχῆς Σταυρουπόλεως (Θεσ/νίκης καὶ εἰδικότερα στὰ τμήματα τῶν ὑπ' ἀριθ. 98, 99, 100, 102, 103, 105, 111, 112, 116, 117, 123, 124, 127 καὶ 128 οἰκοδομικῶν τετραγώνων καὶ κοινοχρήστων χώρων κατὰ μῆκος τμήματος τῆς ὁδοῦ Περικλέους ποὺ ἔχει ἐπιβληθεῖ ἀναστολὴ γιὰ πρώτη φορὰ μὲ τὴν ὑπ' ἀριθ. Γ. 40609/2618 ἀπόφαση τοῦ Ὑπουργοῦ Χωροταξίας, Οἰκισμοῦ καὶ Περιβάλλοντος «περὶ ἀναστολῆς τῶν οἰκοδομικῶν ἐργασιῶν εἰς τὴν ἐντὸς τοῦ ἐγκεκριμένου ρυμοτομικοῦ σχεδίου Σταυρουπόλεως (Θεσ/νίκης)» (ΦΕΚ 523 Δ/22.9.81), ὅπως φαίνονται νὰ περικλείονται μὲ γαλάζια γραμμὴ στὰ δύο (2) σχετικὰ πρωτότυπα διαγράμματα σὲ κλίμακα 1:500 ποὺ ἔχουν θεωρηθεῖ ἀπὸ τὸν Προϊστάμενο τῆς Διευθύνσεως Πολεοδομικῶν Ἐφαρμογῶν μὲ τὴν ὑπ' ἀριθ. Γ 37007/82 πράξη του ποὺ συνοπτικά τους ἀντίτυπα δημοσιεύονται μ' αὐτὸ τὸ Διάταγμα.

Ἄρθρο 2.

Ἡ ἰσχὺς τοῦ παρόντος διατάγματος ἀρχίζει ἀπὸ τὴν ἡμέρα δημοσιεύσεώς του στὴν Ἐφημερίδα τῆς Κυβερνήσεως.

Στὸν Ὑπουργὸ Χωροταξίας, Οἰκισμοῦ καὶ Περιβάλλοντος ἀναθέτουμε τὴ δημοσίευση καὶ ἐκτέλεση αὐτοῦ τοῦ Διατάγματος.


Ἀθήνα, 1 Ὀκτωβρίου 1982


Ο ΠΡΟΕΔΡΟΣ ΤΗΣ ΔΗΜΟΚΡΑΤΙΑΣ

ΚΩΝΣΤΑΝΤΙΝΟΣ Γ. ΚΑΡΑΜΑΝΛΗΣ

Ο ΥΠΟΥΡΓΟΣ ΧΩΡΟΤΑΞΙΑΣ, ΟΙΚΙΣΜΟΥ ΚΑΙ ΠΕΡΙΒΑΛΛΟΝΤΟΣ

ΑΝΤΩΝΙΟΣ ΤΡΙΤΣΗΣ

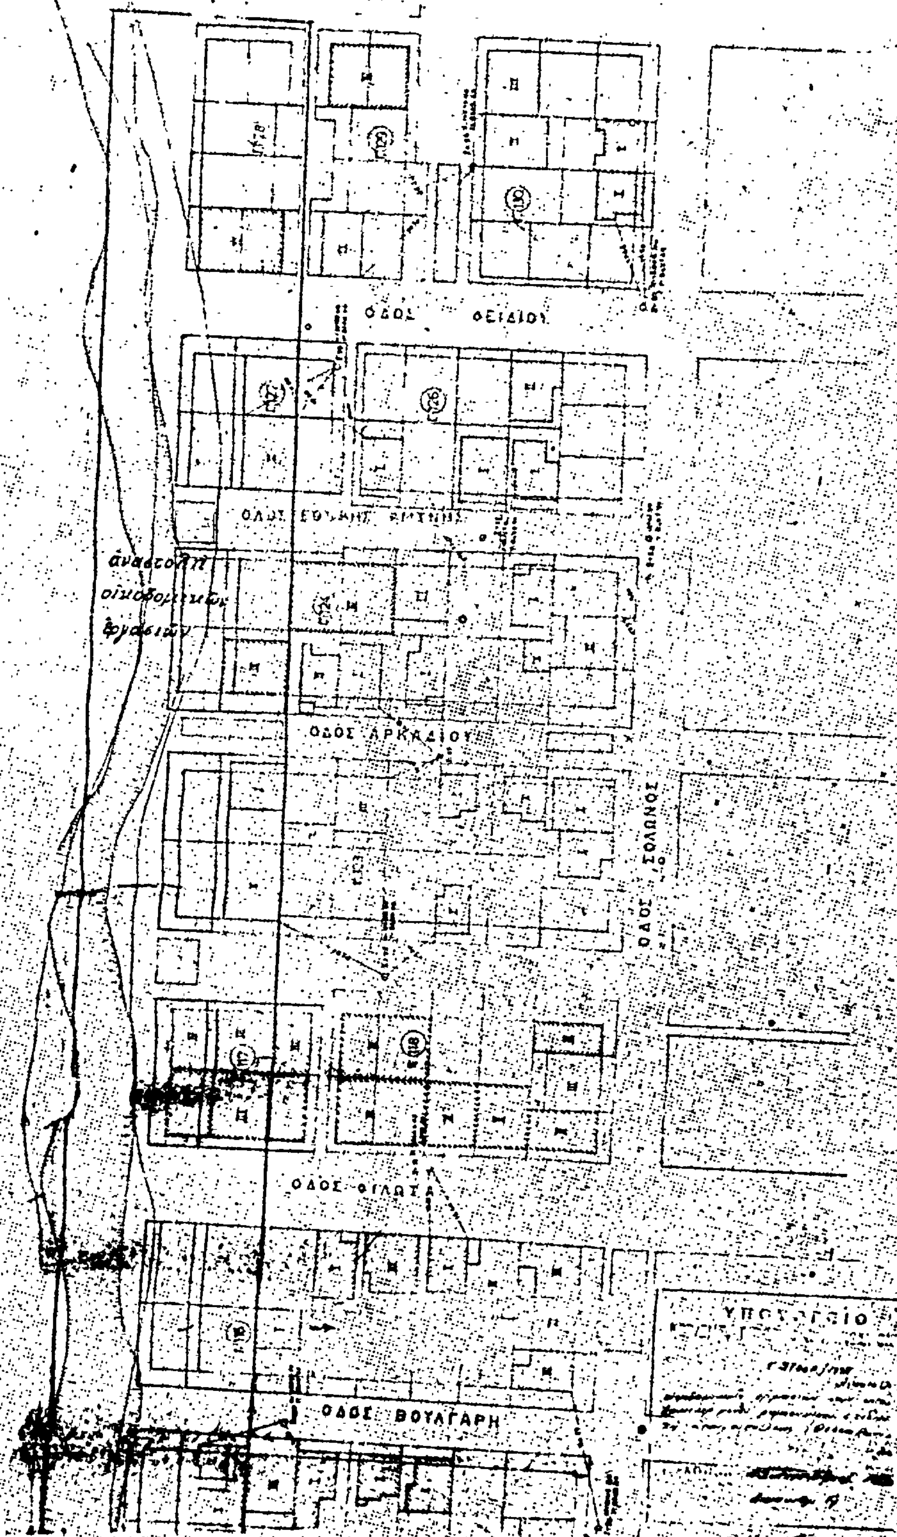
ΠΕΡΙΟΧΗ 18
ΟΔΟΣ ΟΕΙΔΙΟΥ
ΟΔΟΣ ΕΘΝΙΚΗΣ ΑΝΤΙΣΤΑΣΕΩΣ
ἀναστολὴ οἰκοδομικῶν ἐργασιῶν
ΟΔΟΣ ΑΡΚΑΔΙΟΥ
ΟΔΟΣ ΣΟΛΩΝΟΣ
ΟΔΟΣ ΦΙΛΩΤΑ
ΟΔΟΣ ΒΟΥΛΓΑΡΗ
ΥΠΟΥΡΓΕΙΟ

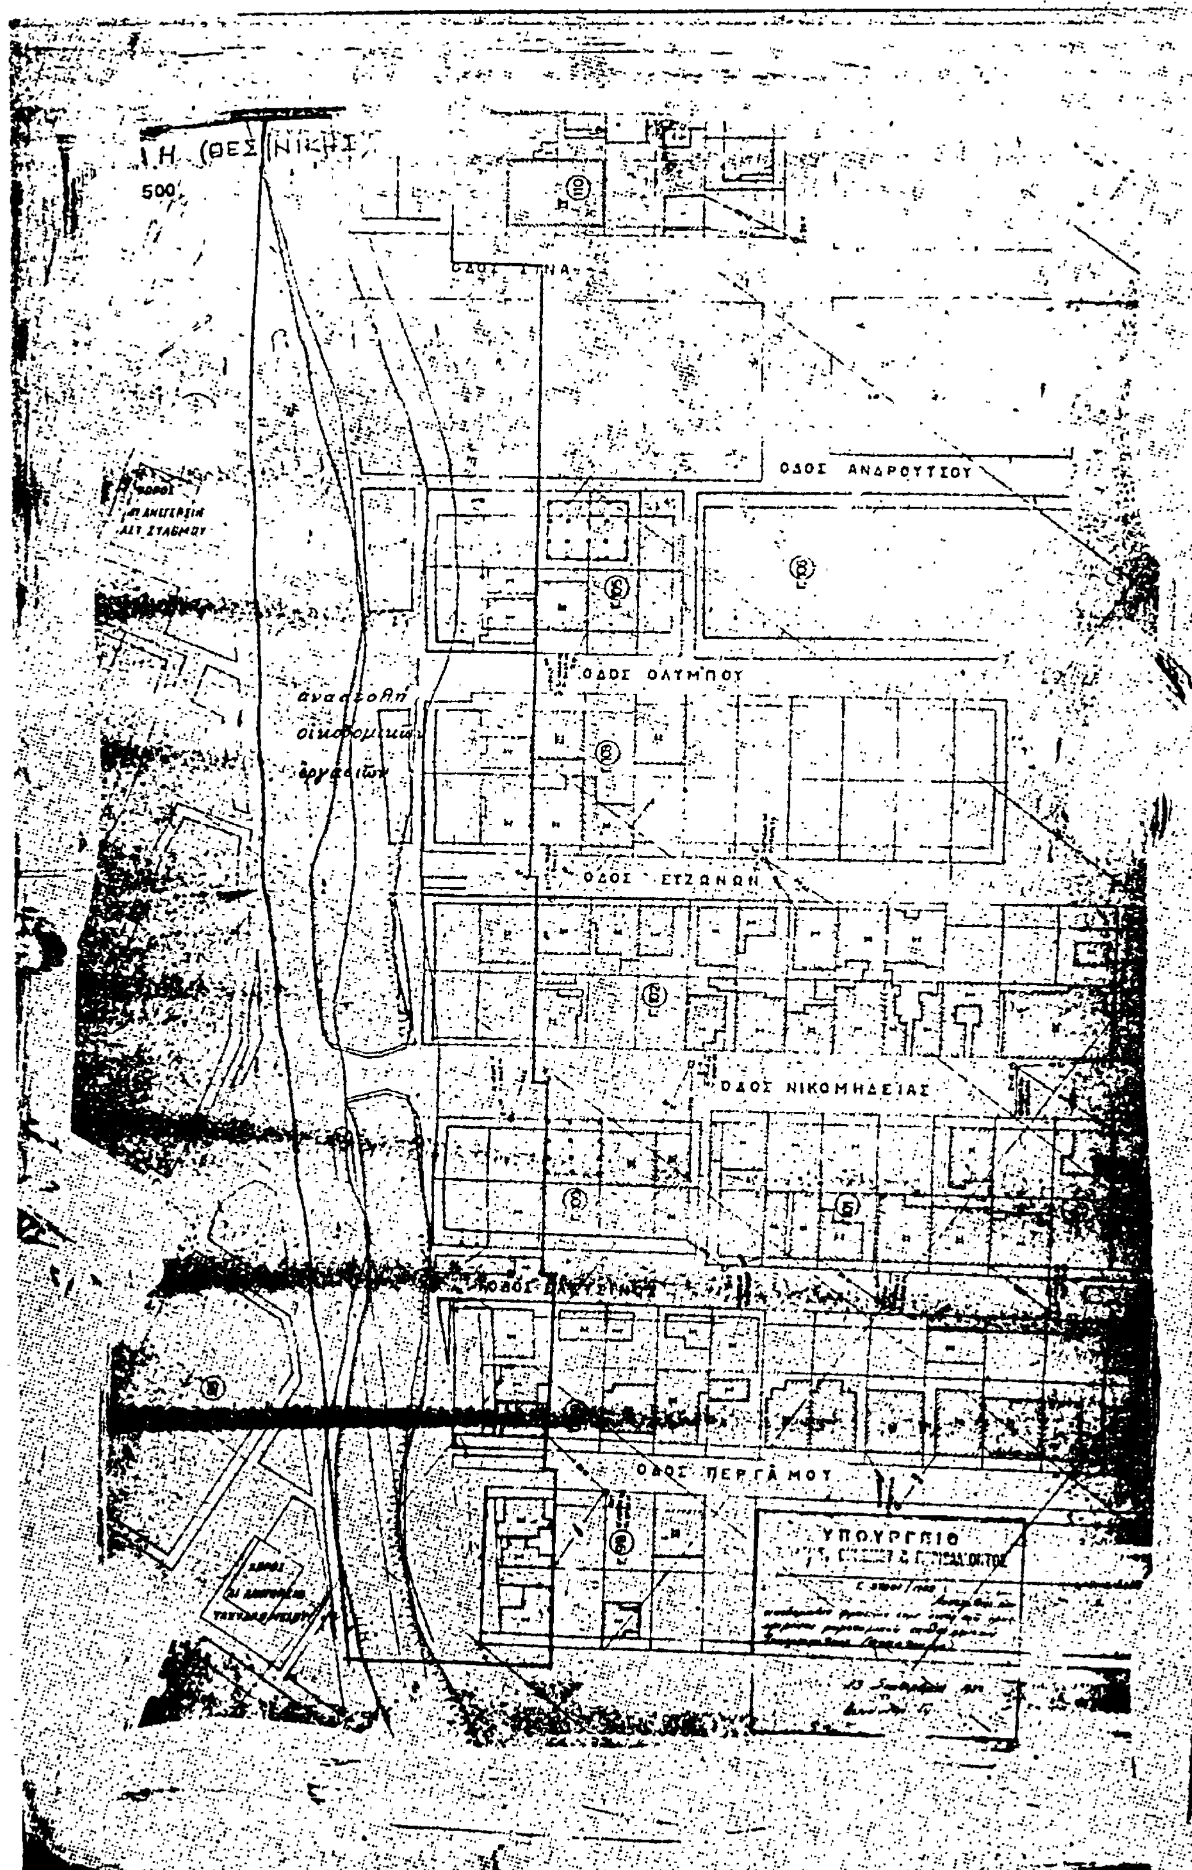

ΟΔΟΣ ΑΝΔΡΟΥΤΣΟΥ
ΟΔΟΣ ΟΛΥΜΠΟΥ
ΟΔΟΣ ΕΥΖΩΝΩΝ
ΟΔΟΣ ΝΙΚΟΜΗΔΕΙΑΣ
ΟΔΟΣ ΠΕΡΓΑΜΟΥ
ΥΠΟΥΡΓΕΙΟ